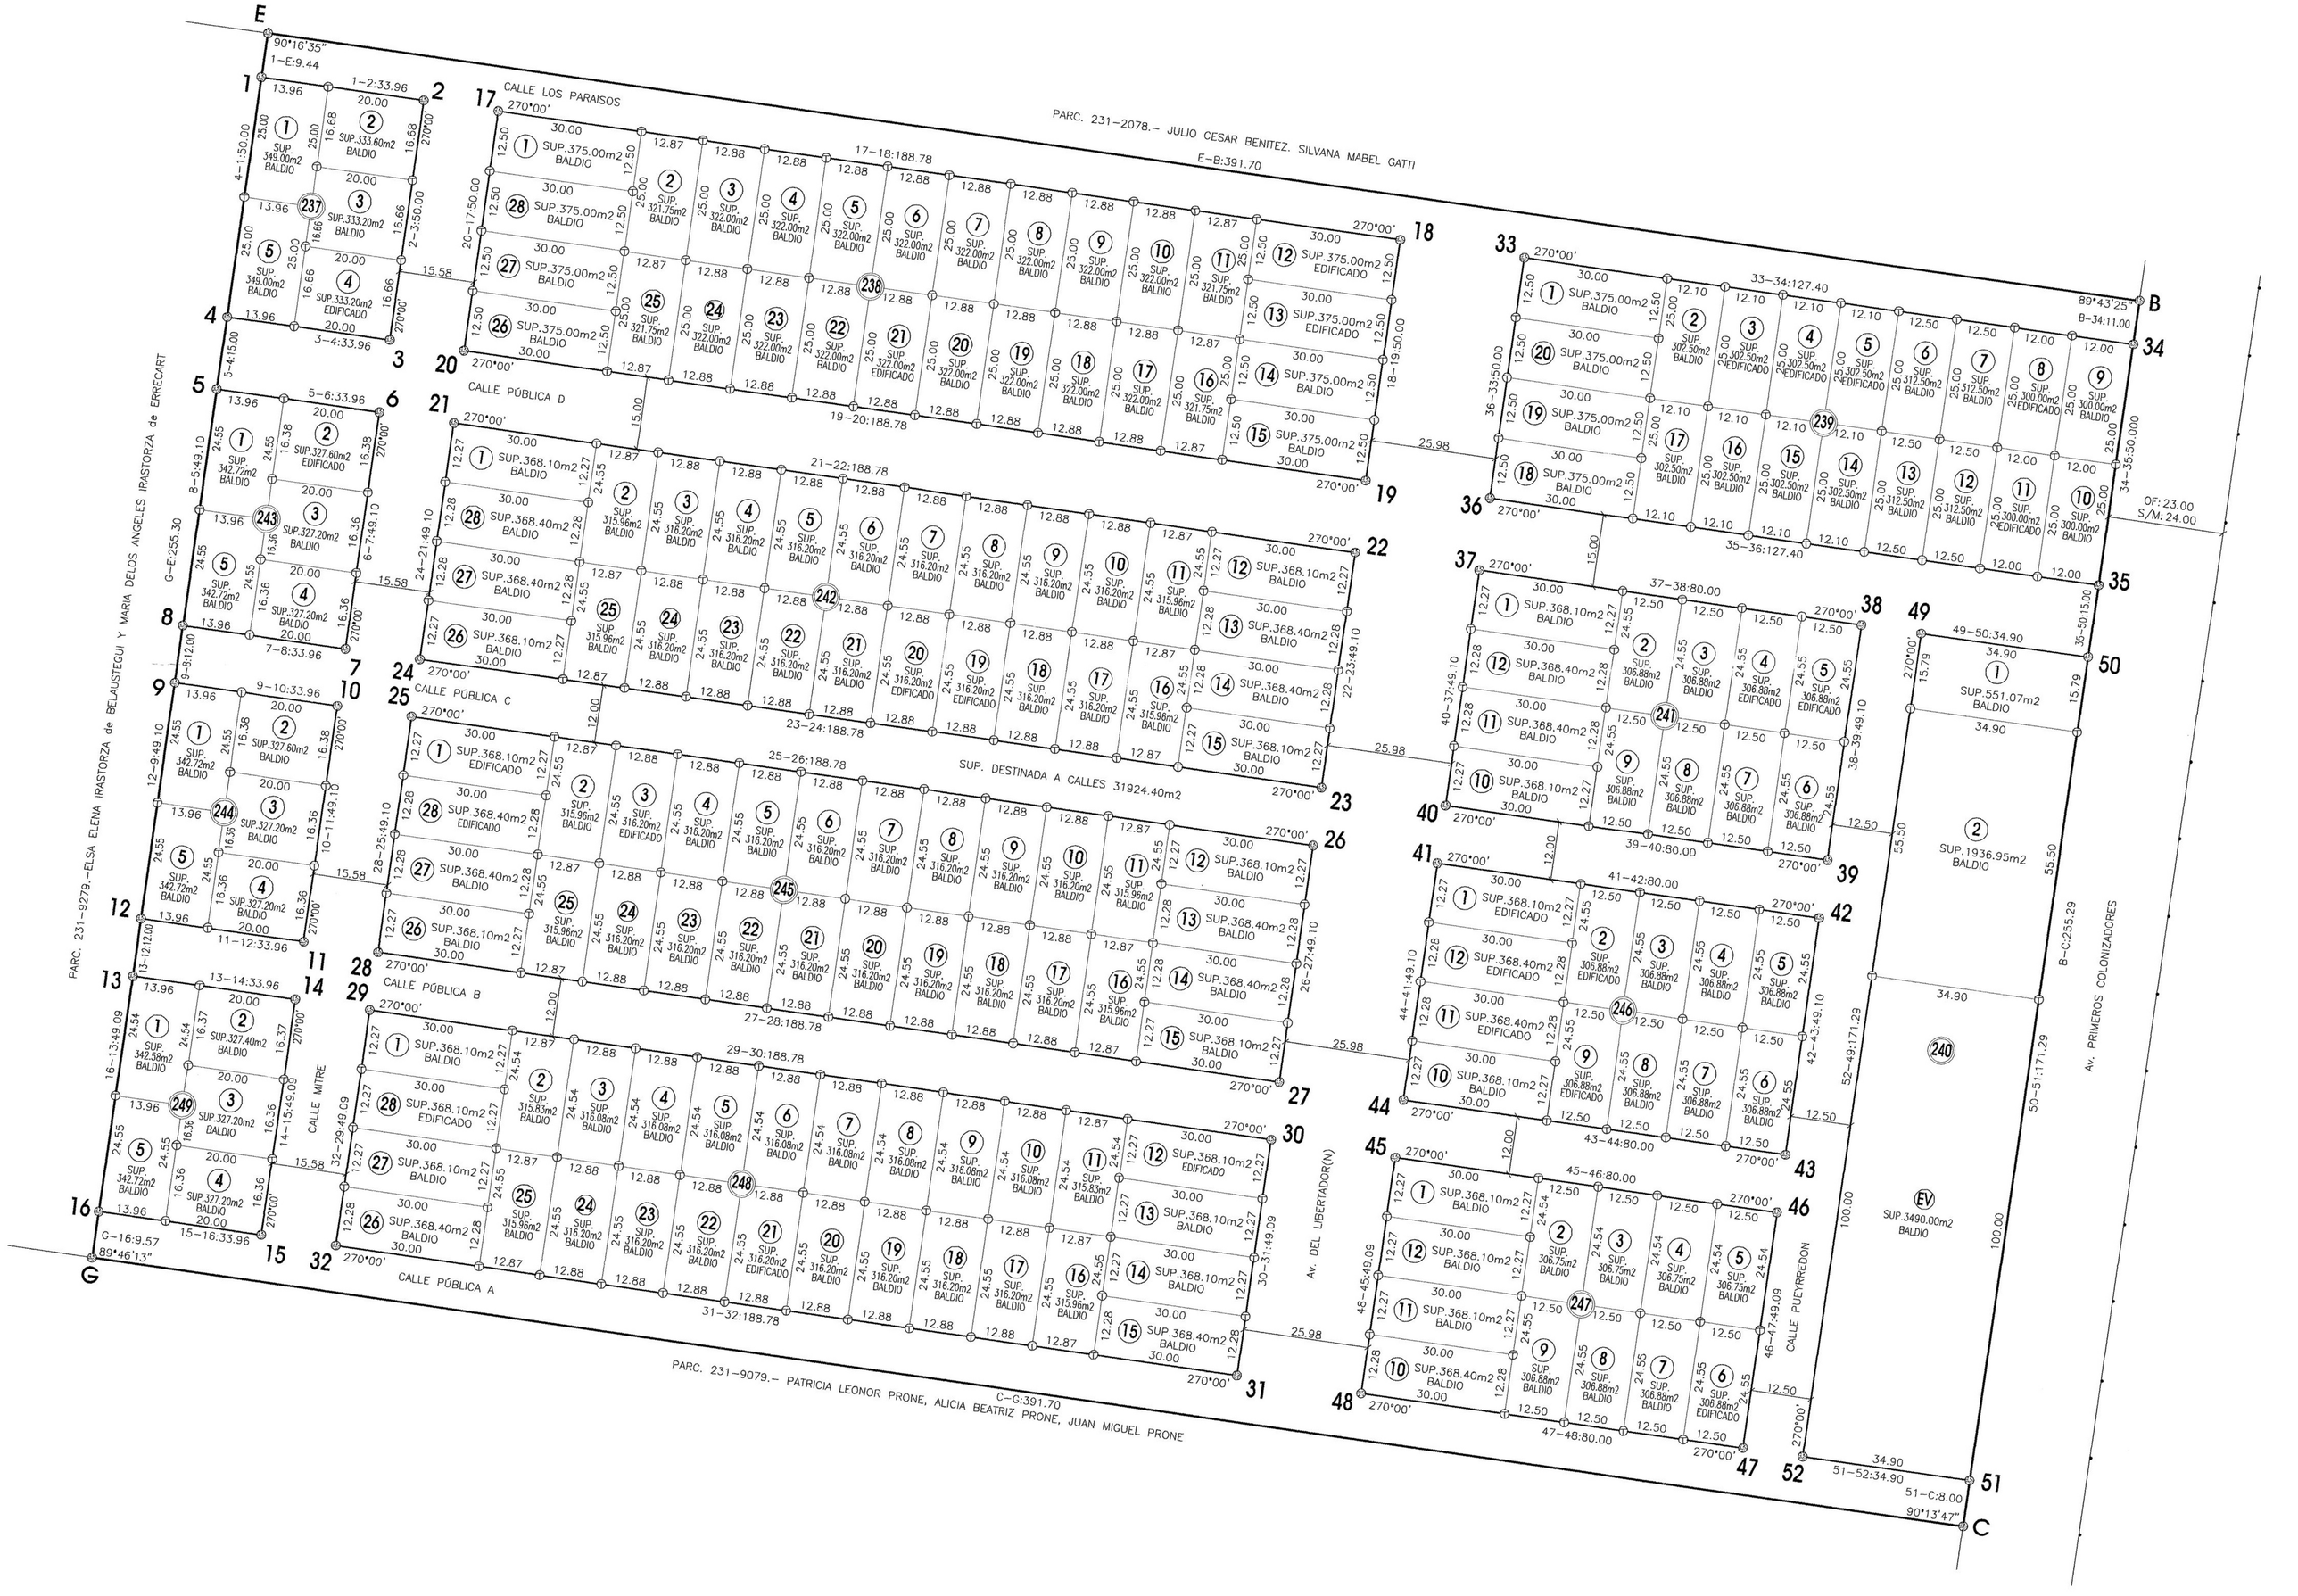

PARC. 231-2078.- JULIO CESAR BENITEZ. SILVANA MABEL GATTI
E-B:391.70
CALLE LOS PARAISOS
CALLE PÚBLICA D
CALLE PÚBLICA C
CALLE PÚBLICA B
CALLE PÚBLICA A
SUP. DESTINADA A CALLES 31924.40m2
CALLE MITRE
CALLE PUEYRREDON
Av. DEL LIBERTADOR(N)
Av. PRIMEROS COLONIZADORES
PARC. 231-9279.-ELSA ELENA IRASTORZA de BELAUSTEGUI Y MARIA DELOS ANGELES IRASTORZA de ERRECART
PARC. 231-9079.- PATRICIA LEONOR PRONE, ALICIA BEATRIZ PRONE, JUAN MIGUEL PRONE
C-G:391.70
B-C:255.29
OF: 23.00
S/M: 24.00